

**ΔΗΜΟΤΙΚΗ ΕΠΙΧΕΙΡΗΣΗ
ΥΔΡΕΥΣΗΣ ΑΠΟΧΕΤΕΥΣΗΣ
ΙΩΑΝΝΙΝΩΝ**

**ΕΡΓΟ: ΕΠΕΚΤΑΣΗ ΔΙΚΤΥΟΥ ΑΠΟΧΕΤΕΥΣΗΣ
ΑΚΑΘΑΡΤΩΝ ΣΕ ΠΑΡΑΛΛΗΛΗ ΤΗΣ
Ε.Ο. ΙΩΑΝΝΙΝΩΝ – ΑΘΗΝΩΝ ΟΔΟ**

ΚΑΤΑ ΜΗΚΟΣ ΤΟΜΕΣ

Ιωάννινα 14/01/2026

Ο συντάξας

ΚΑΤΕΡΙΝΗΣ ΓΕΩΡΓΙΟΣ

Πολ/κός Μηχ/κός

Ιωάννινα 16/1/2026


**Ο Προϊστάμενος Δ/σης
Τεχνικών Υπηρεσιών**

ΔΗΜΗΤΡΙΟΣ ΛΑΪΟΣ

Πολ/κός Μηχ/κός

ΑΚΑΘΑΡΤΑ
ΤΜΗΜΑ 1ο

ΚΛΙΜΑΞ ΜΗΚΩΝ 1/1000
ΚΛΙΜΑΞ ΎΨΩΝ 1/100

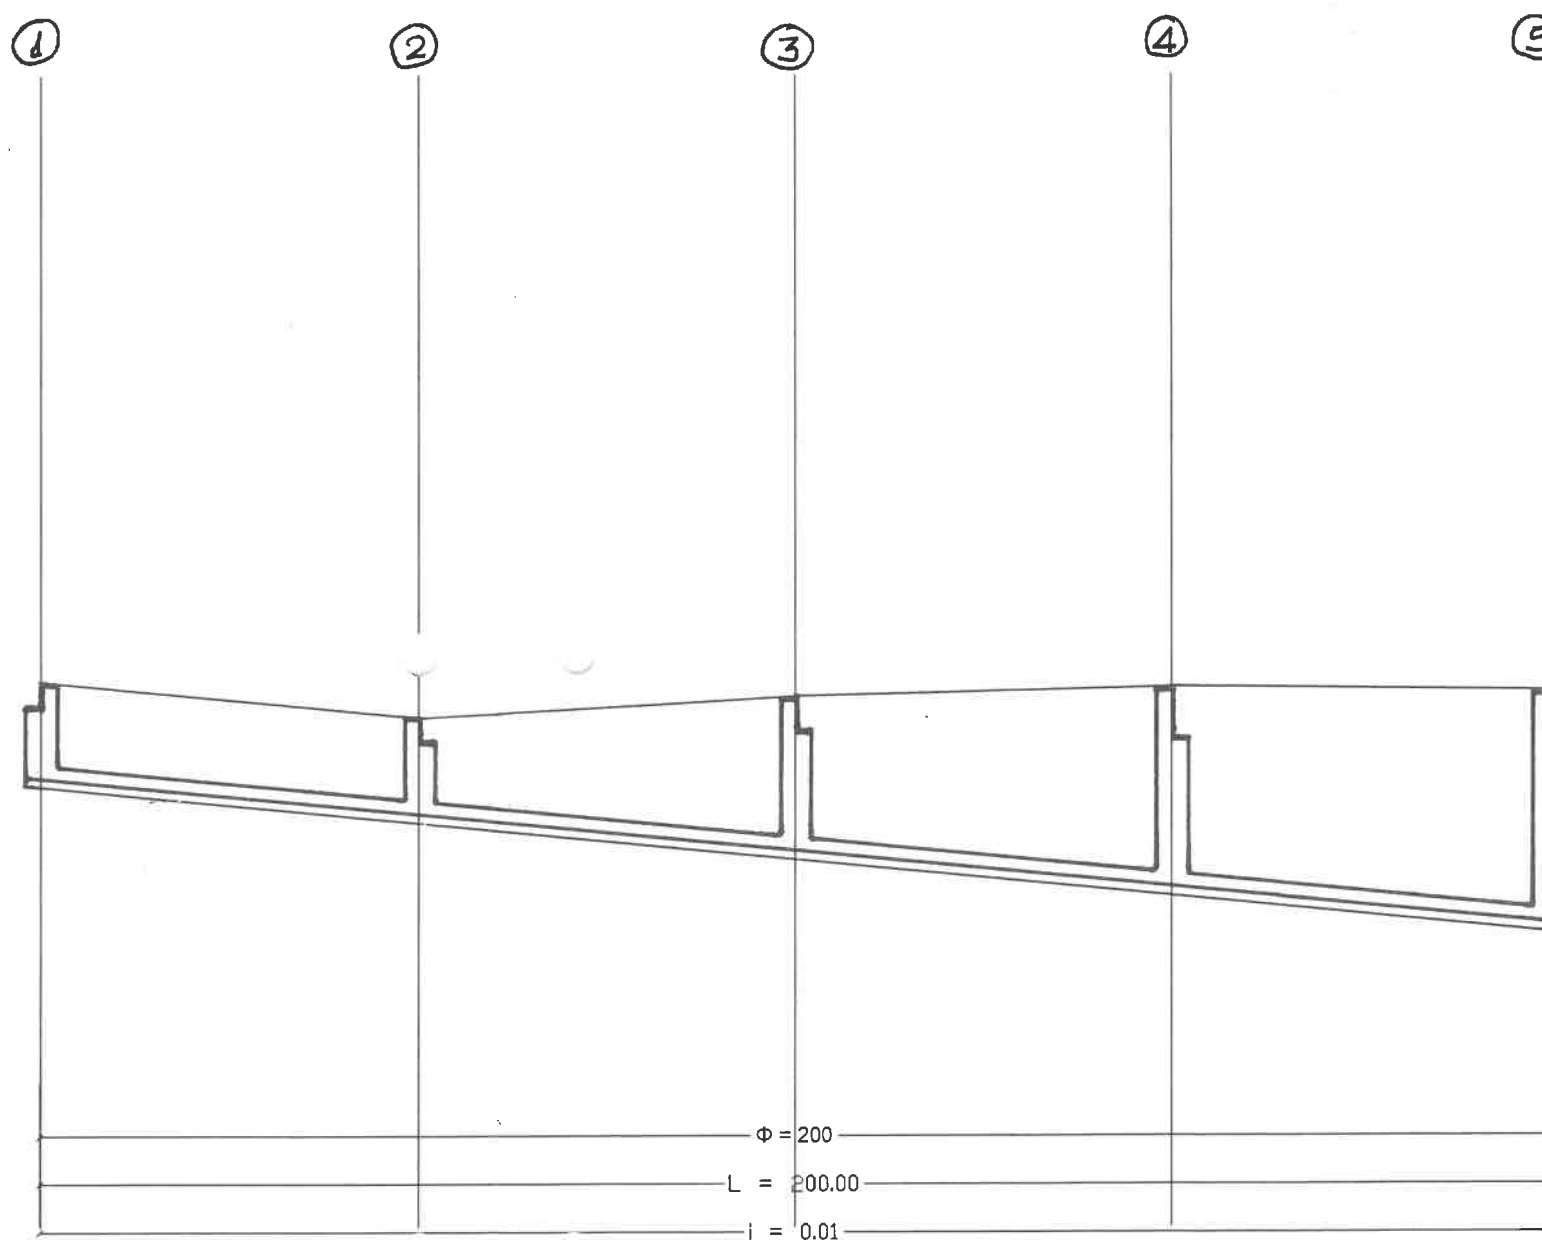


H=470.00

ΥΨΟΜΕΤΡΑ ΕΔΑΦΟΥΣ	478,40	477,89	478,20	478,29	478,23
ΥΨΟΜΕΤΡΑ ΠΥΘΜΕΝΑ ΑΓΩΓΟΥ	477,10	476,60	476,10	475,60	475,10
ΥΨΟΜΕΤΡΑ ΠΥΘΜΕΝΑ ΣΚΑΜΜΑΤΟΣ	477,00	476,50	476,00	475,50	475,00
ΒΑΘΟΣ ΕΚΣΚΑΦΗΣ	1,40	1,39	2,20	2,79	3,23
ΑΠΟΣΤΑΣΕΙΣ ΜΕΤΑΞΥ	50,00	50,00	50,00	50,00	
ΑΠΟΣΤΑΣΕΙΣ ΑΠΟ ΑΡΧΗ	0,00	50,00	100,00	150,00	200,00
ΧΙΛΙΟΜΕΤΡΗΣΗ	0+000				
ΥΔΡΑΥΛΙΚΑ ΣΤΟΙΧΕΙΑ	$\frac{Q}{V}$ $\frac{\eta}{H}$	$\frac{Q}{V}$ $\frac{\eta}{H}$	$\frac{Q}{V}$ $\frac{\eta}{H}$	$\frac{Q}{V}$ $\frac{\eta}{H}$	$\frac{Q}{V}$ $\frac{\eta}{H}$

ΑΚΑΘΑΡΤΑ
ΤΜΗΜΑ 2ο

ΚΛΙΜΑΞ ΜΗΚΩΝ 1/1000
ΚΛΙΜΑΞ ΎΨΩΝ 1/100

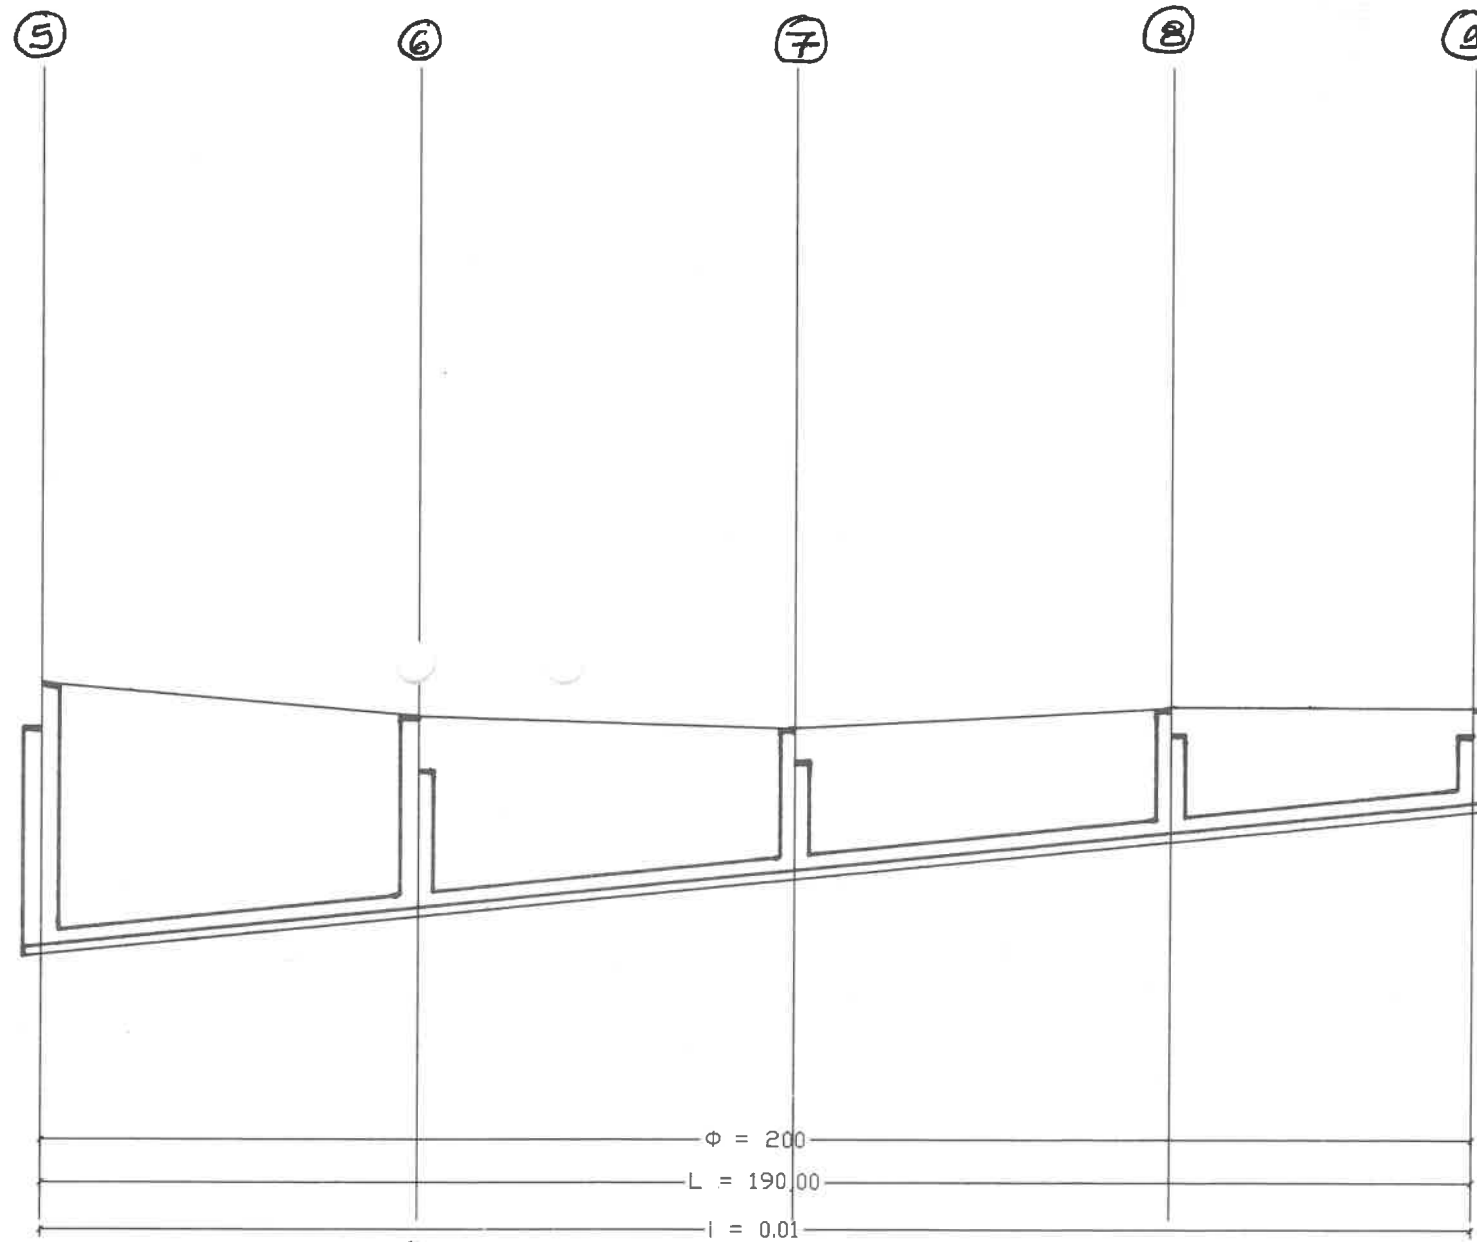

H=470.00

ΥΨΟΜΕΤΡΑ ΕΔΑΦΟΥΣ	478.23	477.81	477.69	477.95	477.92
ΥΨΟΜΕΤΡΑ ΠΥΘΜΕΝΑ ΑΓΩΓΟΥ	474.72	475.22	475.72	476.22	476.62
ΥΨΟΜΕΤΡΑ ΠΥΘΜΕΝΑ ΣΚΑΜΜΑΤΟΣ	474.62	475.12	475.62	476.12	476.52
ΒΑΘΟΣ ΕΚΣΚΑΦΗΣ	3.61	2.69	2.07	1.83	1.40
ΑΠΟΣΤΑΣΕΙΣ ΜΕΤΑΞΥ	50.00	50.00	50.00	40.00	
ΑΠΟΣΤΑΣΕΙΣ ΑΠΟ ΑΡΧΗ	0.00	50.00	100.00	150.00	190.00
ΧΙΛΙΟΜΕΤΡΗΣΗ	0+000				
ΥΔΡΑΥΛΙΚΑ ΣΤΟΙΧΕΙΑ	$\frac{Q}{V}$ $\frac{\eta}{H}$	$\frac{(\lambda \tau / \delta \lambda)}{(\mu / \delta \lambda)}$			