ΔΗΜΟΤΙΚΗ ΕΠΙΧΕΙΡΗΣΗ
ΥΔΡΕΥΣΗΣ ΑΠΟΧΕΤΕΥΣΗΣ
ΙΩΑΝΝΙΝΩΝ

ΕΡΓΟ : ΕΠΕΚΤΑΣΗ ΔΙΚΤΥΟΥ ΑΠΟΧΕΤΕΥΣΗΣ ΟΜΒΡΙΩΝ ΣΤΙΣ ΟΔΟΥΣ:1.ΔΕΛΜΟΥΖΟΥ 2. ΜΑΚΕΔΟΝΙΑΣ(ΕΡΓΑΤΙΚΕΣ ΣΤΑΥΡΑΚΙΟΥ) 3. ΓΡΗΓΟΡΙΟΥ 'Ε (ΑΝΑΤΟΛΗ)

ΜΕΛΕΤΗ ΑΠΟΧΕΤΕΥΣΗΣ ΟΜΒΡΙΩΝ

ΙΩΑΝΝΙΝΑ - ΑΥΓΟΥΣΤΟΣ 2026


ΜΗΚΟΤΟΜΕΣ ΜΕΛΕΤΗΣ	αρ. σχεδ. : κλιμ. :1 :100

Ο Συντάξας	Ο Προϊστάμενος Δ/νσης Τεχνικών Υπηρεσιών
ΓΕΩΡΓΙΟΣ ΚΑΤΕΡΙΝΗΣ ΠΟΛΙΤΙΚΟΣ ΜΗΧΑΝΙΚΟΣ, MSc	ΔΗΜΗΤΡΙΟΣ ΛΑΪΟΣ ΠΟΛ/ΚΟΣ ΜΗΧ/ΚΟΣ

ΘΕΩΡΗΘΗΚΕ :	ΗΜΕΡΟΜΗΝΙΑ :	ΥΠΟΓΡΑΦΗ :
		Ψηφιακά υπογεγραμμένο από DIMITRIOS LAIOS Ημερομηνία: 2026.11.12 14:00:39 EET Αιτία: ΑΚΡΙΒΕΣ ΑΝΤΙΓΡΑΦΟ


ΑΚΑΘΑΡΤΑ

ΓΡΗΓΟΡΙΟΥ Ε

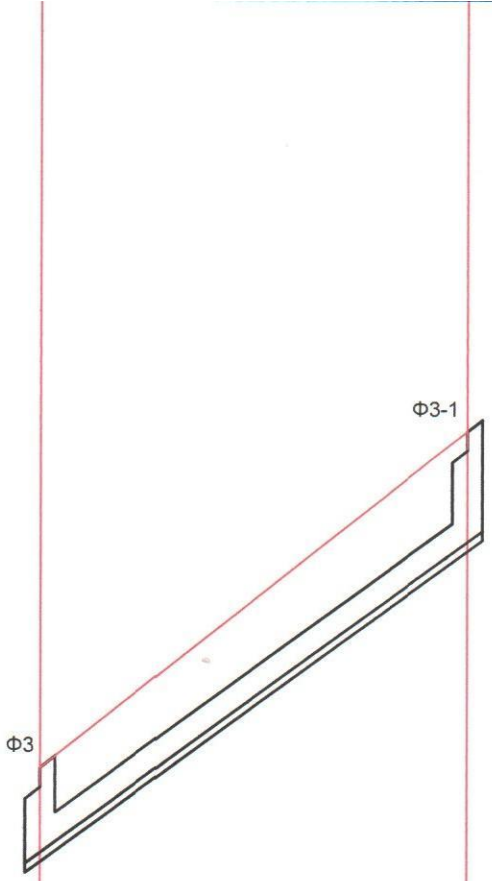

ΚΛΙΜΑΞ ΜΗΚΩΝ 1/1000

ΚΛΙΜΑΞ ΥΨΩΝ 1/100

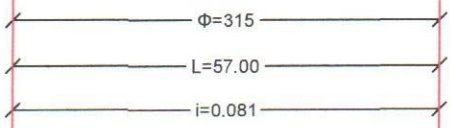

H=470.00


ΥΨΟΜΕΤΡΑ ΕΡΥΘΡΑΣ	478,82	483,30
ΥΨΟΜΕΤΡΑ ΠΥΘΜΕΝΑ ΑΓΩΓΟΥ	477,67	482,30
ΥΨΟΜΕΤΡΑ ΠΥΘΜΕΝΑ ΣΚΑΜΑΤΟΣ	477,57	482,20
ΒΑΘΟΣ ΕΚΣΚΑΦΗΣ	1,25	1,10
ΑΠΟΣΤΑΣΕΙΣ ΜΕΤΑΞΥ	57,00	
ΑΠΟΣΤΑΣΕΙΣ ΑΠΟ ΑΡΧΗ	0,00	57,00
ΧΙΛΙΟΜΕΤΡΗΣΗ	0+000	
ΥΔΡΑΥΛΙΚΑ ΣΤΟΙΧΕΙΑ Q (λτ/δλ) V ∇(μ/δλ) η/H		

ΑΚΑΘΑΡΤΑ

ΤΜΗΜΑ ΔΕΛΜΟΥΖΟΥ

ΚΛΙΜΑΞ ΜΗΚΩΝ 1/1000

ΚΛΙΜΑΞ ΥΨΩΝ 1/100

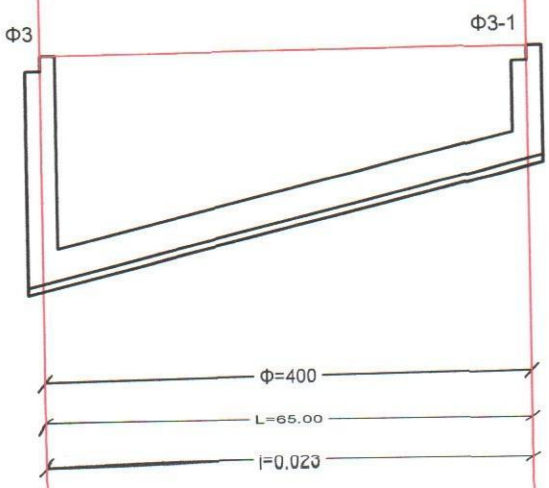


Η=495.00

ΥΨΟΜΕΤΡΑ ΕΡΥΘΡΑΣ	501,31		501.43
ΥΨΟΜΕΤΡΑ ΠΥΘΜΕΝΑ ΑΓΩΓΟΥ	498,31		499,83
ΥΨΟΜΕΤΡΑ ΠΥΘΜΕΝΑ ΣΚΑΜΑΤΟΣ	498,21		499,73
ΒΑΘΟΣ ΕΚΣΚΑΦΗΣ	3,10		1,70
ΑΠΟΣΤΑΣΕΙΣ ΜΕΤΑΞΥ		65,00	
ΑΠΟΣΤΑΣΕΙΣ ΑΠΟ ΑΡΧΗ	0,00		65,00
ΧΙΛΙΟΜΕΤΡΗΣΗ	0+000		
ΥΔΡΑΥΛΙΚΑ ΣΤΟΙΧΕΙΑ Q (λτ/δλ) V ∇(μ/δλ) η/Η			

ΑΚΑΘΑΡΤΑ

ΓΡΗΓΟΡΙΟΥ Ε

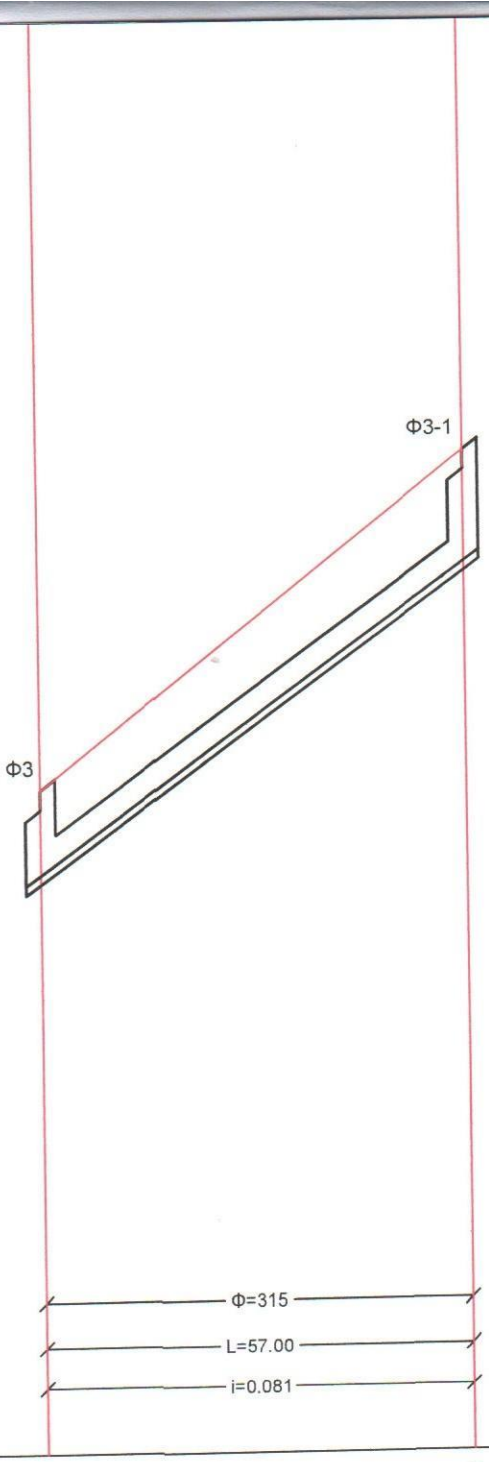

ΚΛΙΜΑΞ ΜΗΚΩΝ 1/1000

ΚΛΙΜΑΞ ΥΨΩΝ 1/100

Η=470.00

ΥΨΟΜΕΤΡΑ ΕΡΥΘΡΑΣ	478,82	483,30
ΥΨΟΜΕΤΡΑ ΠΥΘΜΕΝΑ ΑΓΩΓΟΥ	477,67	482,30
ΥΨΟΜΕΤΡΑ ΠΥΘΜΕΝΑ ΣΚΑΜΑΤΟΣ	477,57	482,20
ΒΑΘΟΣ ΕΚΣΚΑΦΗΣ	1,25	1,10
ΑΠΟΣΤΑΣΕΙΣ ΜΕΤΑΞΥ	57,00	
ΑΠΟΣΤΑΣΕΙΣ ΑΠΟ ΑΡΧΗ	0,00	57,00
ΧΙΛΙΟΜΕΤΡΗΣΗ	0+000	
ΥΔΡΑΥΛΙΚΑ ΣΤΟΙΧΕΙΑ Q (λτ/δλ) V ∇(μ/δλ) η/Η		