




ΠΡΟΚΑΤΑΣΚΕΥΑΣΜΕΝΟ ΦΡΕΑΤΙΟ Ε₂

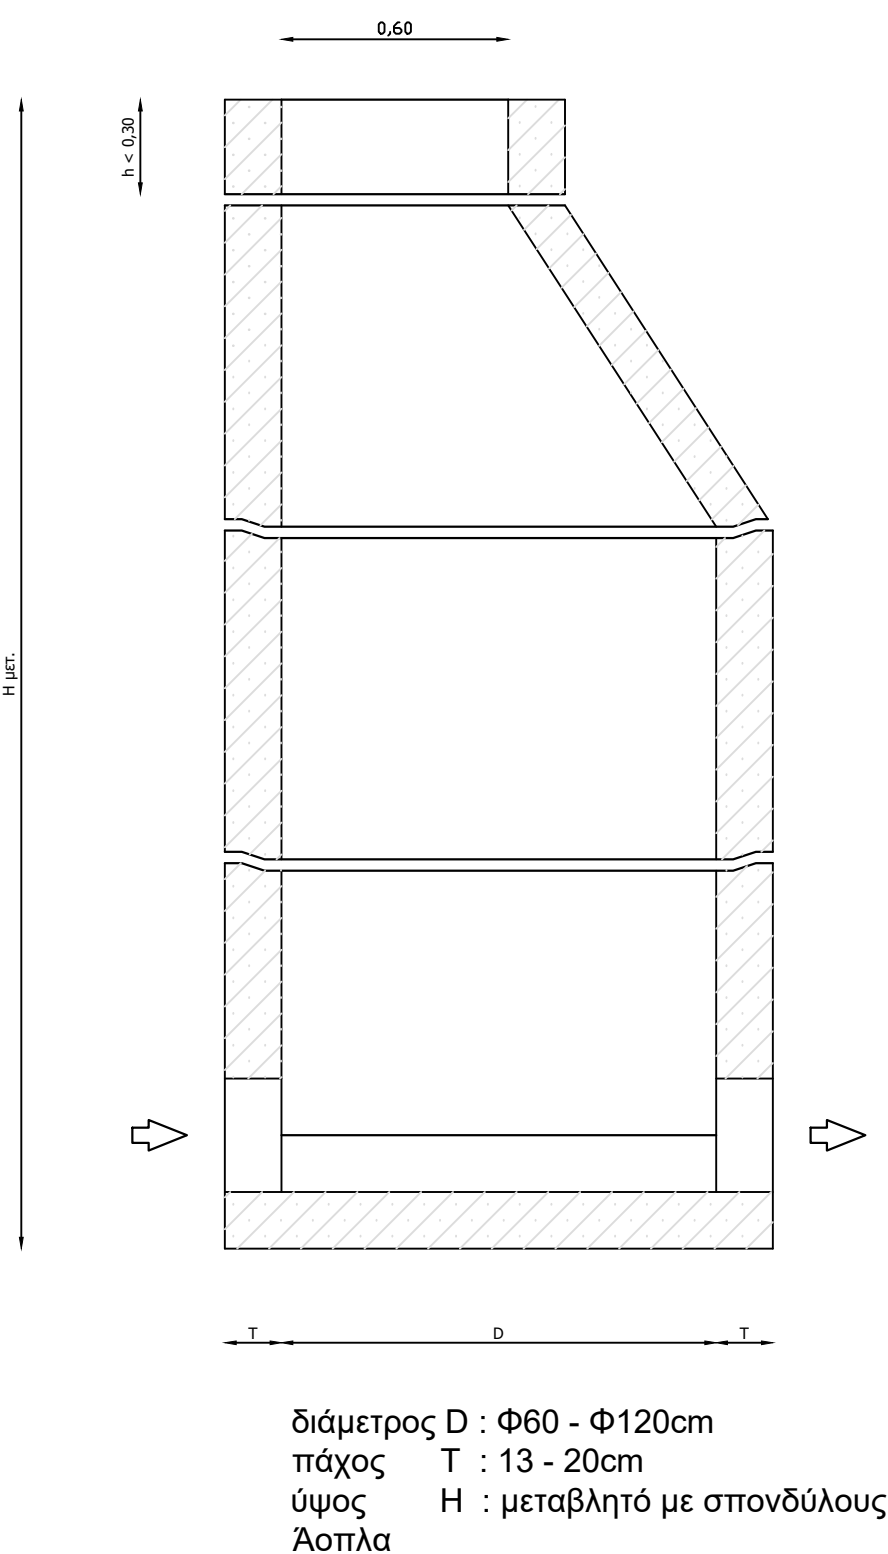


ΤΟΜΗ Α - Α'

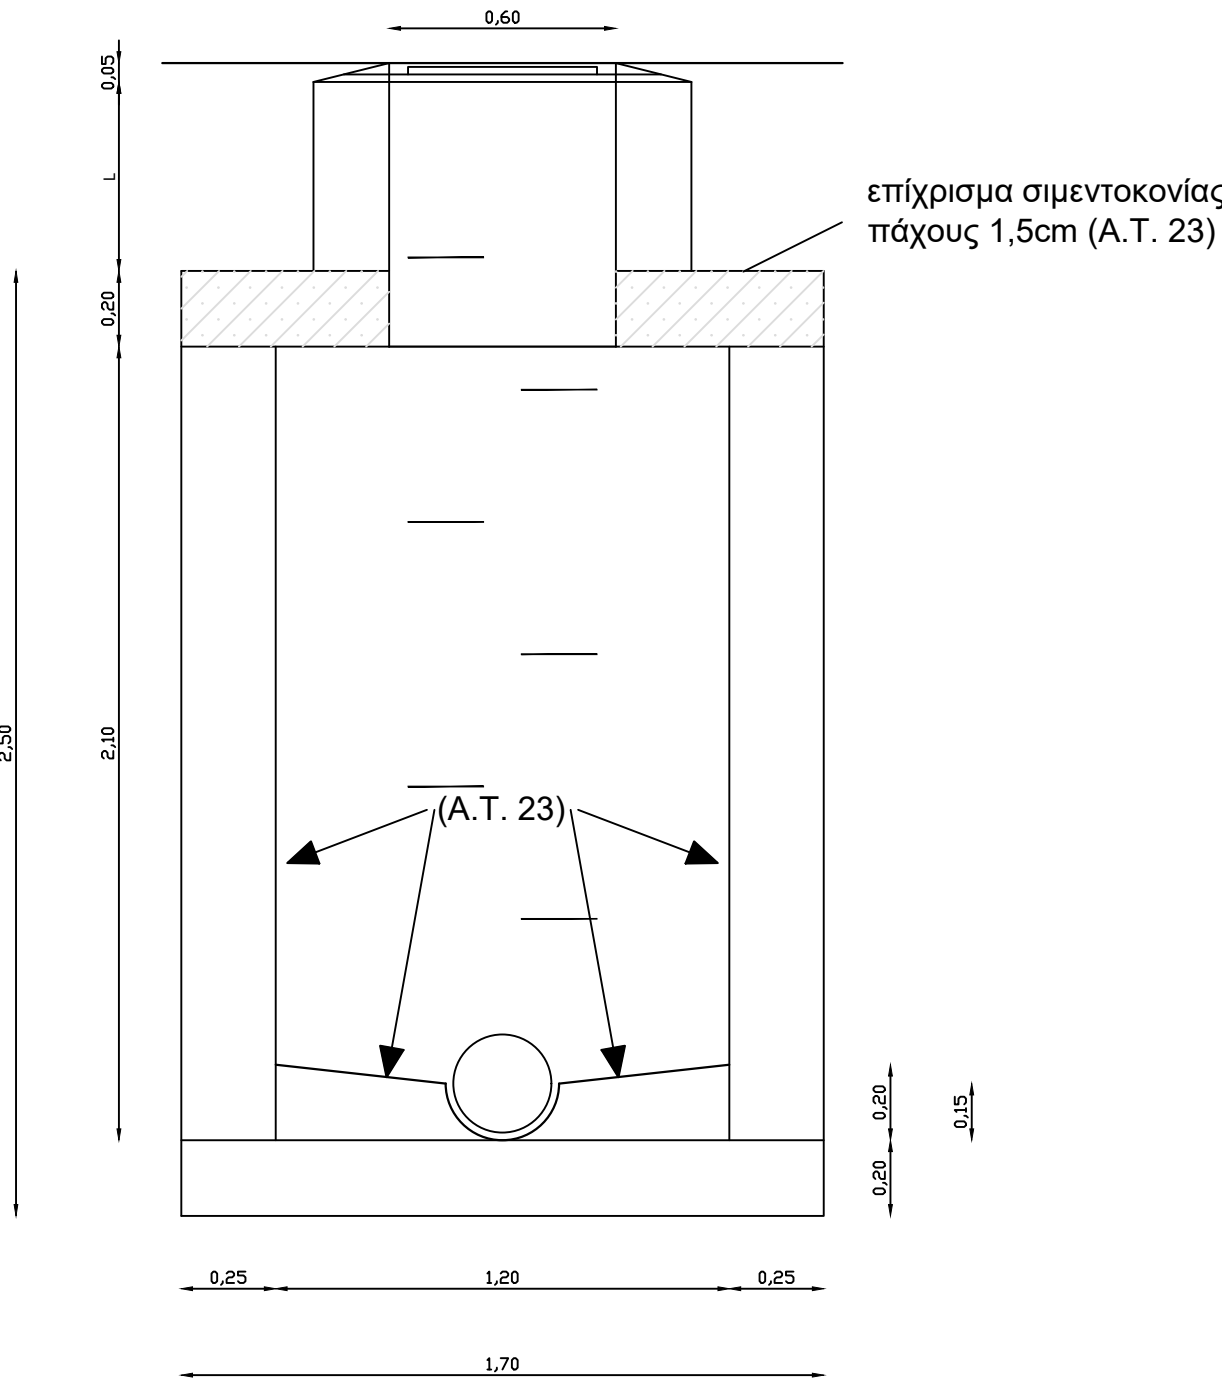


ΤΟΜΗ Β - Β'

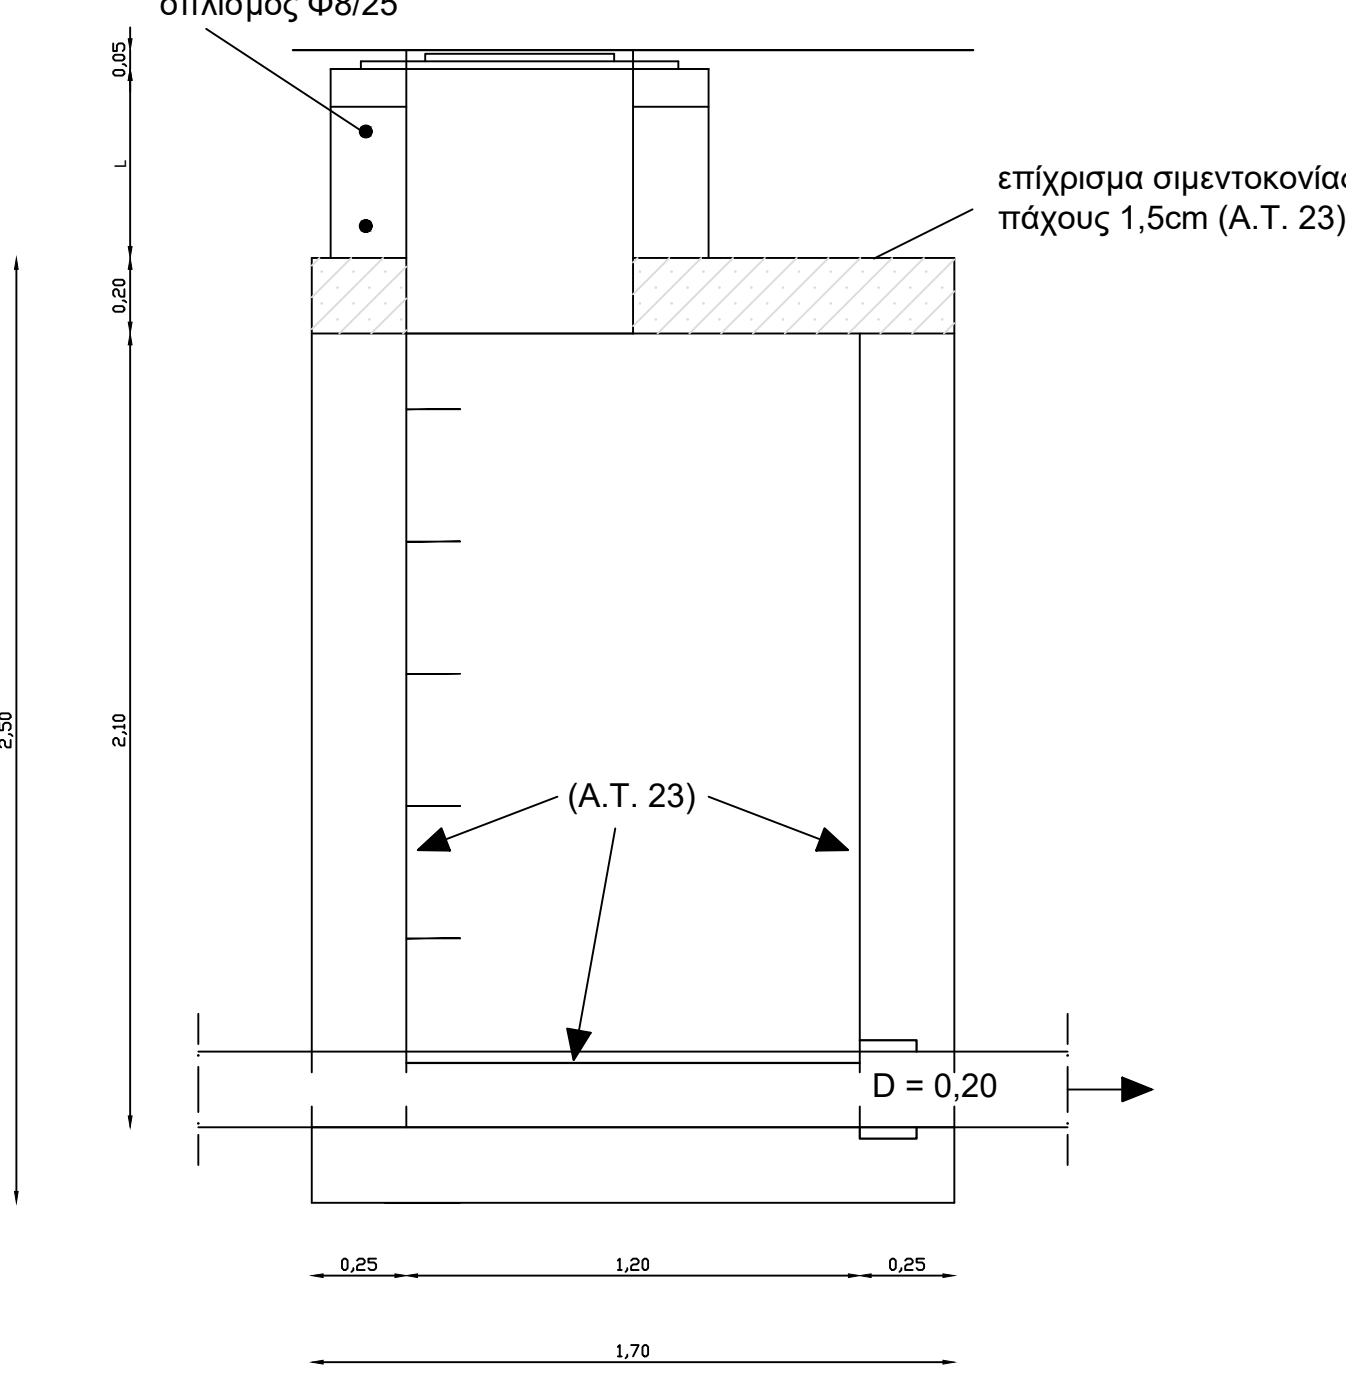

ΚΑΤΟΨΗ ΦΡΕΑΤΙΟΥ ΤΥΠΟΥ Ε₂

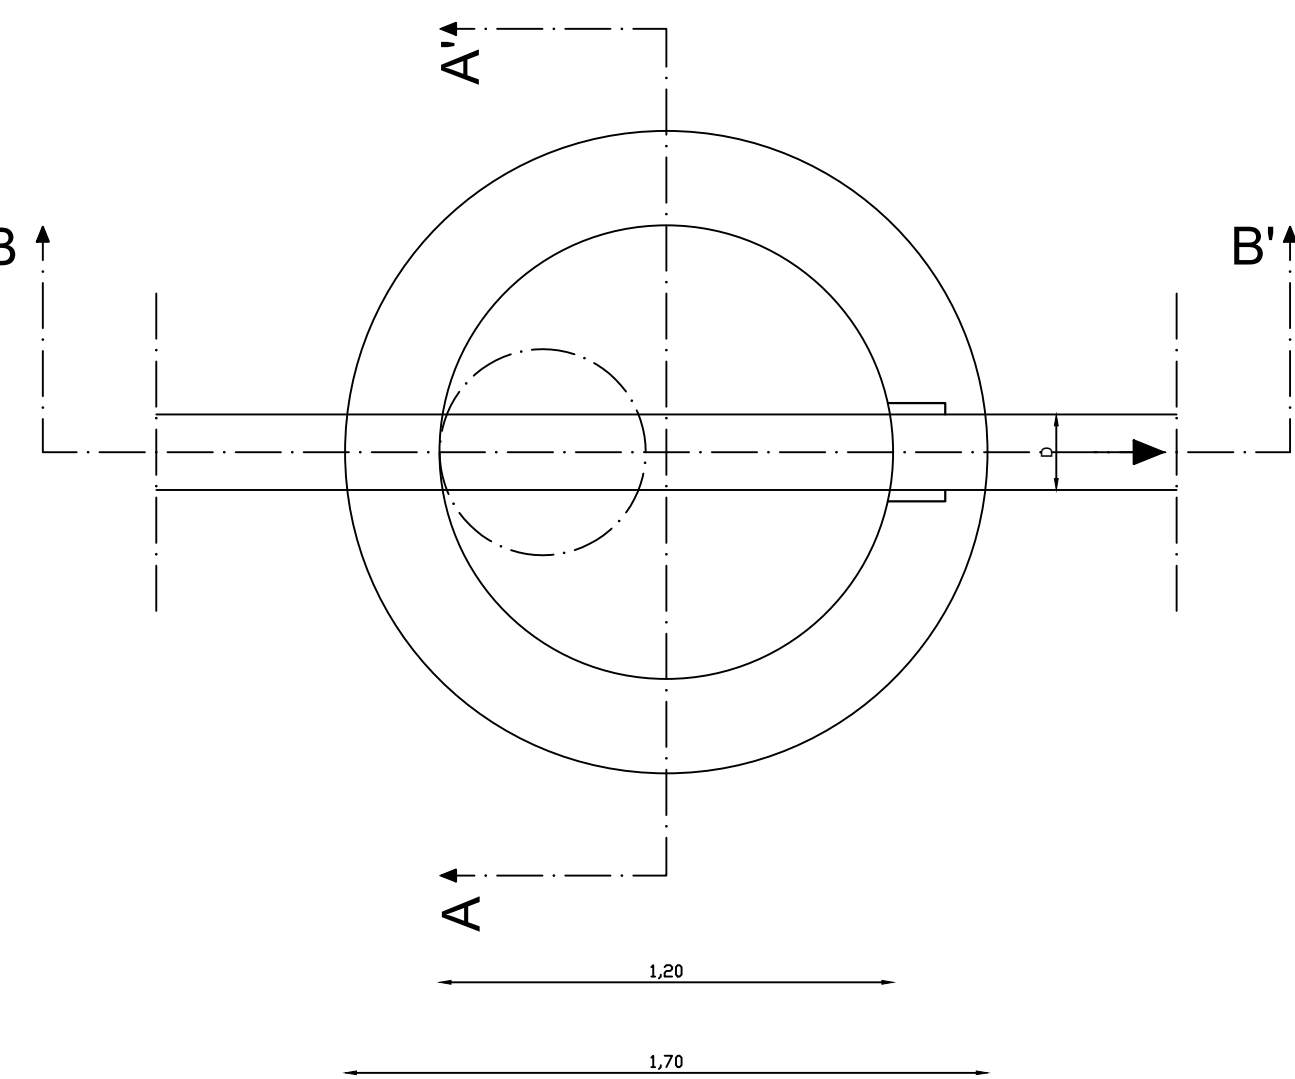

ΞΥΛΟΤΥΠΟΣ ΠΛΑΚΑΣ ΦΡΕΑΤΙΟΥ ΤΥΠΟΥ Ε₂

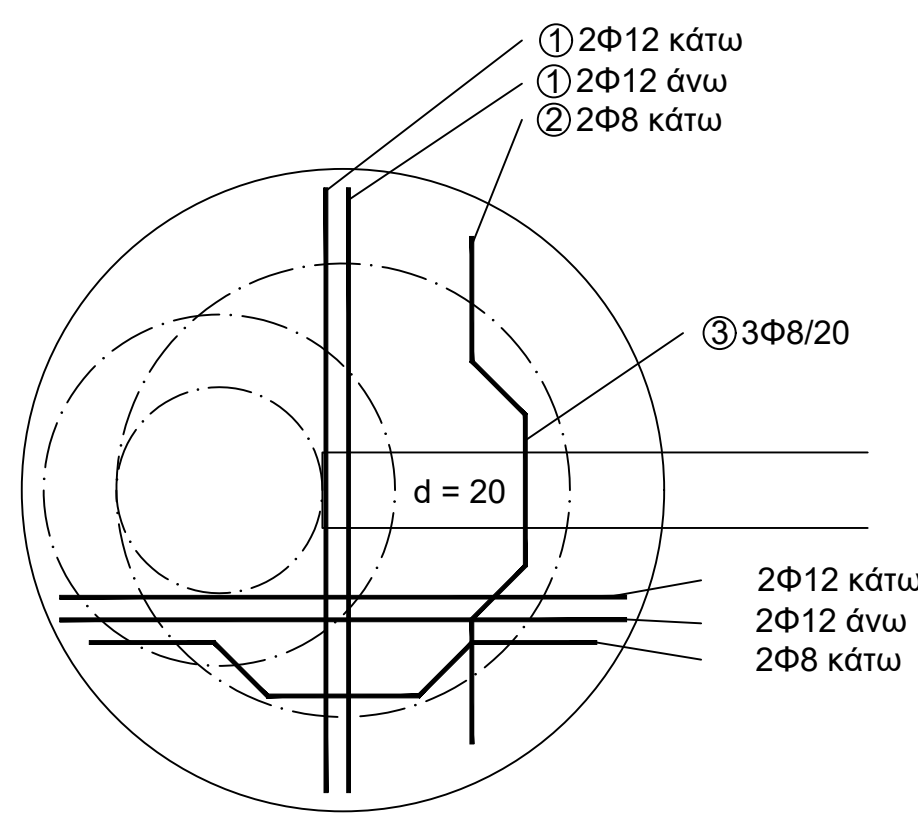

α/α	σχήμα ράβδου	Φ	αρ. ομοίων τεμαχίων	μήκος ράβδου	μήκος ανά ράβδο	
					Φ8	Φ12
1		12	8	1,50		12,000
2		8	4	1,46	5,840	
3		8	3	1,06	3,180	
ολικό μήκος ανά διάμετρο					9,020	12,000
βάρος ενός μ.μ. ανά διάμετρο					0,395	0,888
ολικό βάρος ανά διάμετρο					3,563	10,656
σύνολο βάρους οπλισμού					14,22χγρ.	

ΔΗΜΟΤΙΚΗ ΕΠΙΧΕΙΡΗΣΗ ΥΔΡΕΥΣΗΣ-ΑΠΟΧΕΤΕΥΣΗΣ ΙΩΑΝΝΙΝΩΝ		
ΕΡΓΟ : ΕΠΕΚΤΑΣΕΙΣ ΔΙΚΤΥΩΝ ΑΠΟΧΕΤΕΥΣΗΣ ΑΚΑΘΑΡΤΩΝ (ΣΕ ΔΙΑΦΟΡΕΣ ΟΔΟΥΣ ΤΟΥ ΔΗΜΟΥ ΙΩΑΝΝΙΝΩΝ)		
ΜΕΛΕΤΗ ΑΠΟΧΕΤΕΥΣΕΙΣ ΑΚΑΘΑΡΤΩΝ		
Ι.Ο.Α.Ν.Ν.Ι.Ν.Α. - ΙΑΝΟΥΑΡΙΟΣ 2026		
ΤΥΠΙΚΑ ΣΧΕΔΙΑ ΦΡΕΑΤΙΩΝ		αρ. σχεδ. : κλπ. :
Η Συμβολή	Ο Προϊστάμενος Διεύθυνσης Τεχνικών Υπηρεσιών	
ΑΓΓΕΛΙΚΗ ΓΚΕΚΑ ΠΟΛΥΤΕΧΝΙΚΟ ΜΗΧΑΝΙΚΟ	ΔΗΜΗΤΡΙΟΣ ΛΑΪΟΣ ΠΟΛΥΤΕΧΝΙΚΟ ΜΗΧΑΝΙΚΟ	
ΓΕΩΜΟΡΦΩΣΗ	ΗΜΕΡΟΜΗΝΙΑ	ΥΠΟΓΡΑΦΗ: